




fotoprospetto sud  
photo-elevation south




fotoprospetto est  
photo-elevation east



prospetto sud  
south elevation

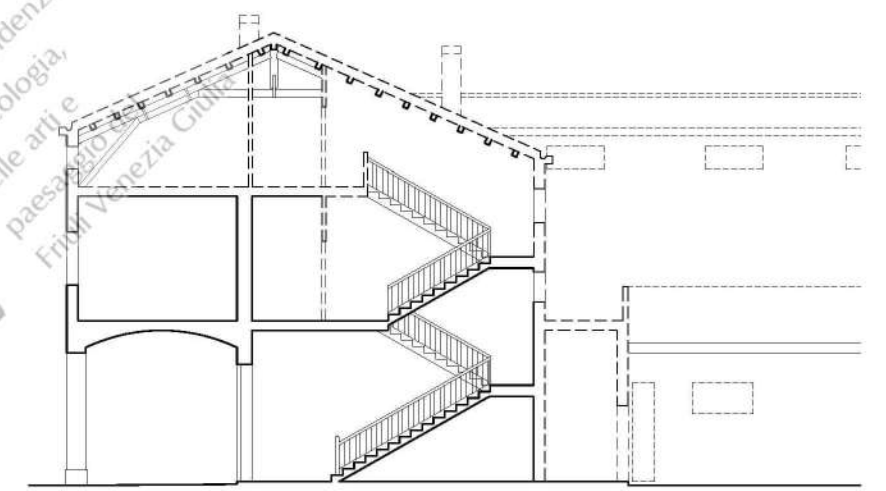


sezione a-a  
section a-a

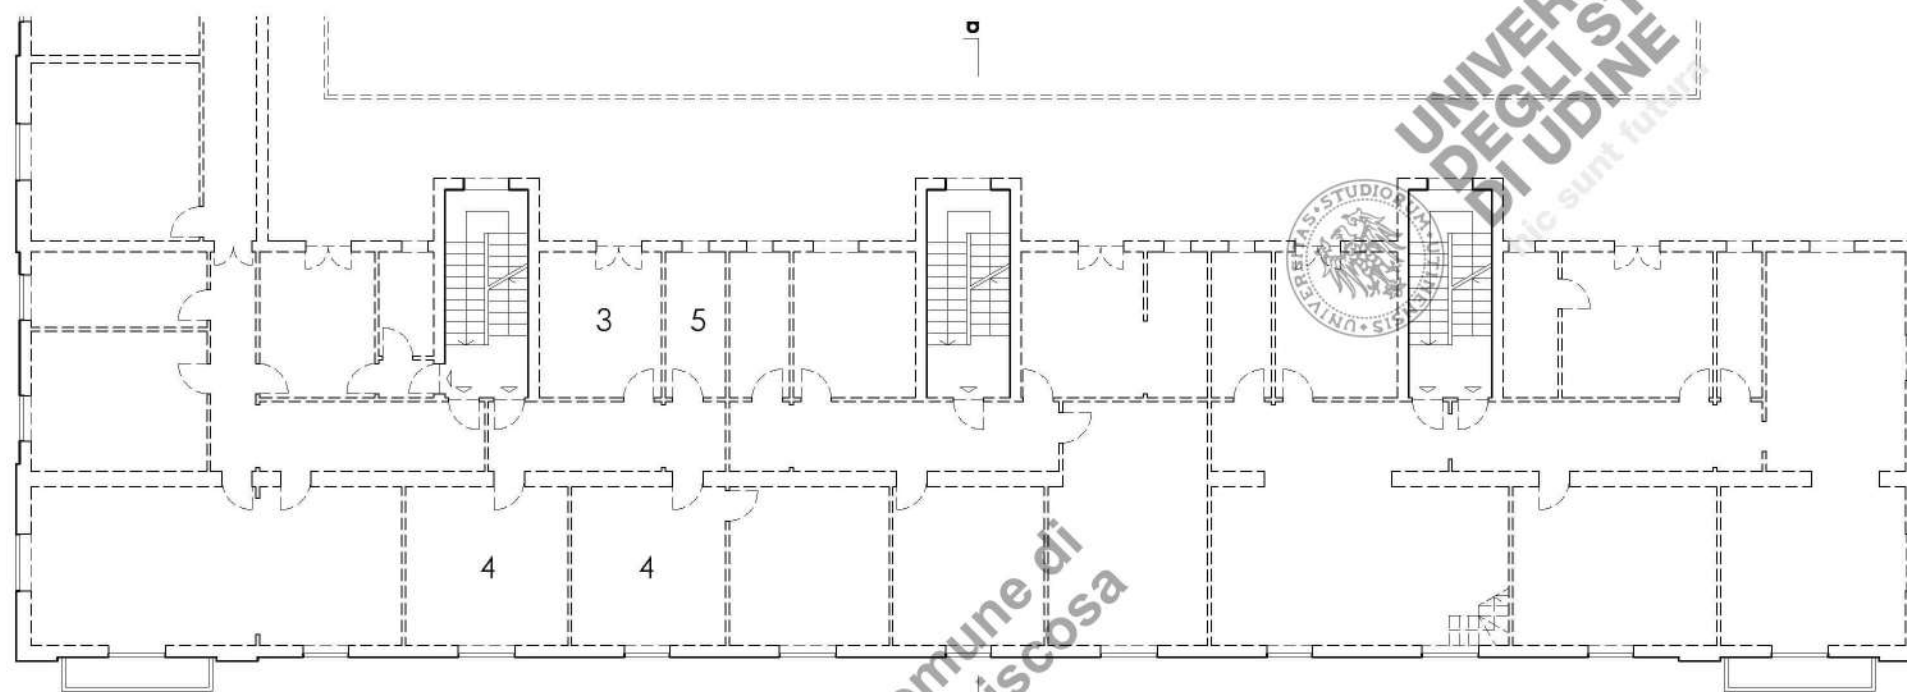

pianta piano primo  
first floor plan

- |              |             |
|--------------|-------------|
| 1. ingresso  | entrance    |
| 2. soggiorno | living room |
| 3. cucina    | kitchen     |
| 4. camera    | bedroom     |
| 5. bagno     | bathroom    |

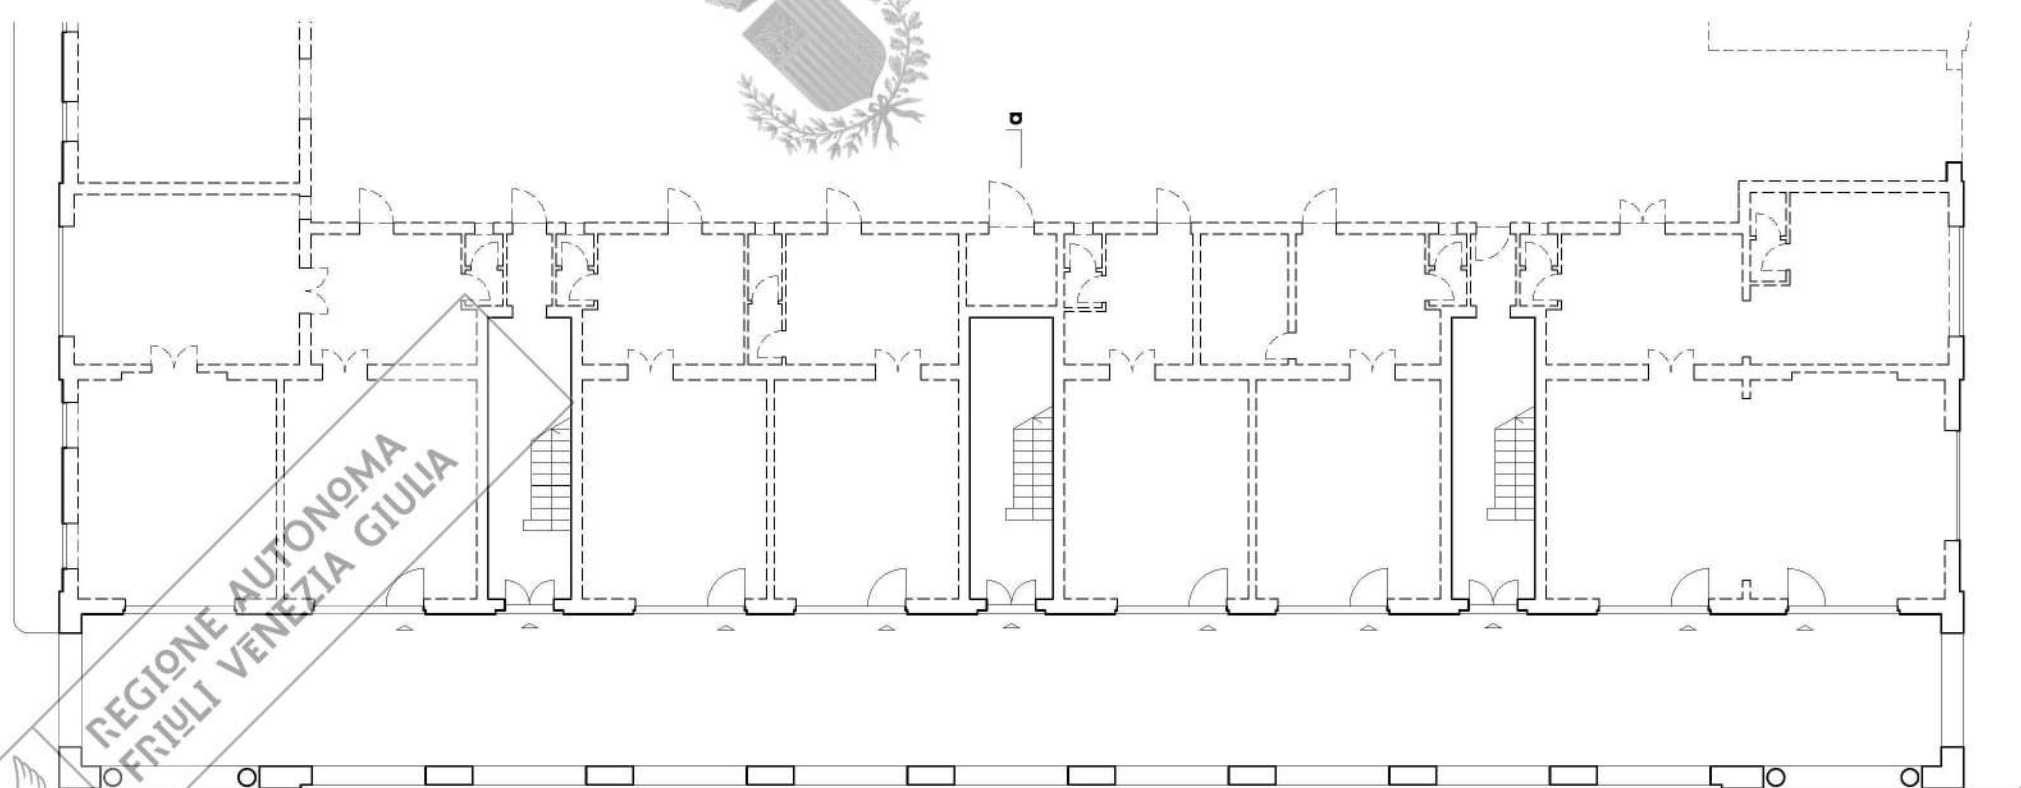

pianta piano terra  
ground floor plan

0 2 10 m  
scala 1:100

a.a. 2014 - 2015

Stefano Garbino  
Michele Libralato  
Federica Toffoletto  
Anastasia Vrech