



fotoprospetto nord  
photo-elevation north




fotoprospetto ovest  
photo-elevation west




fotoprospetto sud  
photo-elevation south



fotoprospetto est  
photo-elevation east

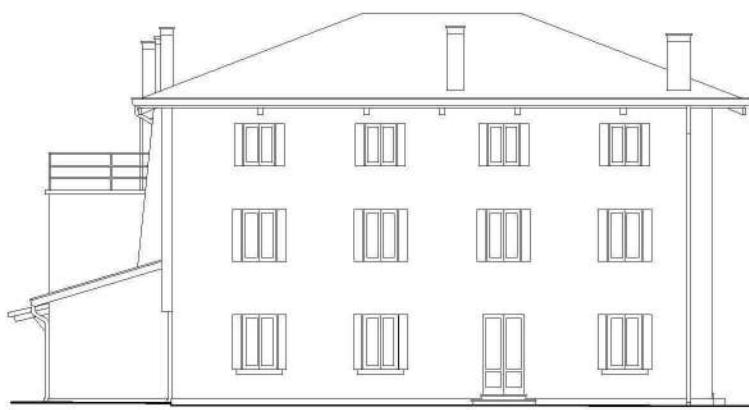

prospetto nord  
north elevation

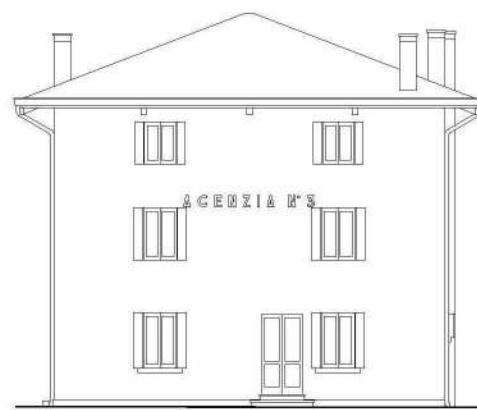


prospetto ovest  
west elevation




sezione a-a  
section a-a



sezione b-b  
section b-b

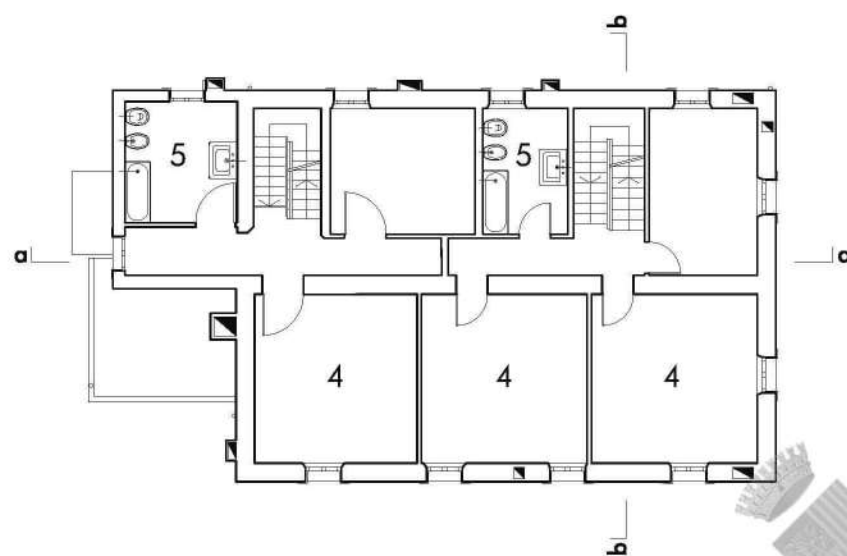


pianta piano primo  
first floor plan

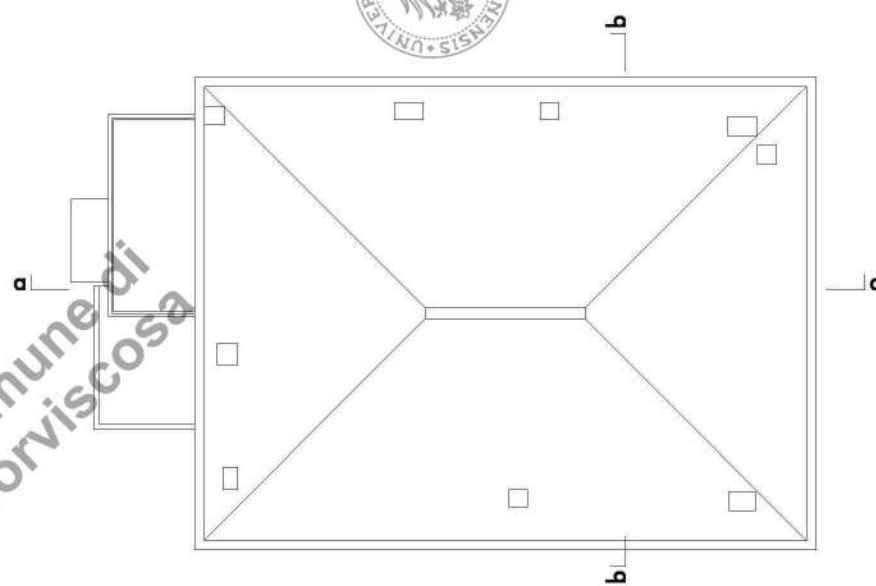


pianta copertura  
roof plan

- |              |             |
|--------------|-------------|
| 1. ingresso  | entrance    |
| 2. soggiorno | living room |
| 3. cucina    | kitchen     |
| 4. camera    | bedroom     |
| 5. bagno     | bathroom    |

0 2 10 m  
scala 1:100

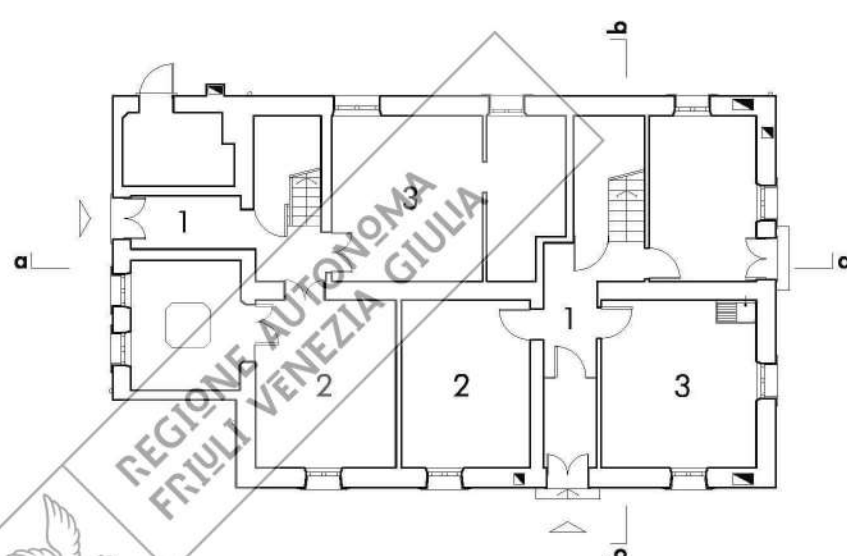

pianta piano terra  
ground floor plan

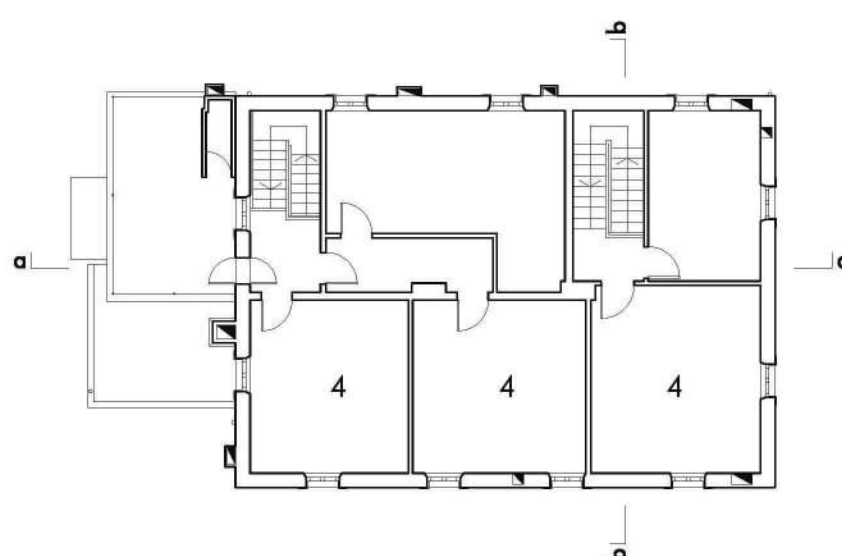

pianta piano secondo  
second floor plan

a.a. 2015 - 2016

Sigrig Balla  
Stefania Cason  
Matteo Da Re  
Matteo Daniel  
Matteo Del Mistro  
Francesca De Toffoli  
Stefano Macorig  
Susy Moro  
Andrea Pividori  
Mirko Turbian