




fotoprospetto est  
photo-elevation east




fotoprospetto sud  
photo-elevation south




fotoprospetto nord  
photo-elevation north

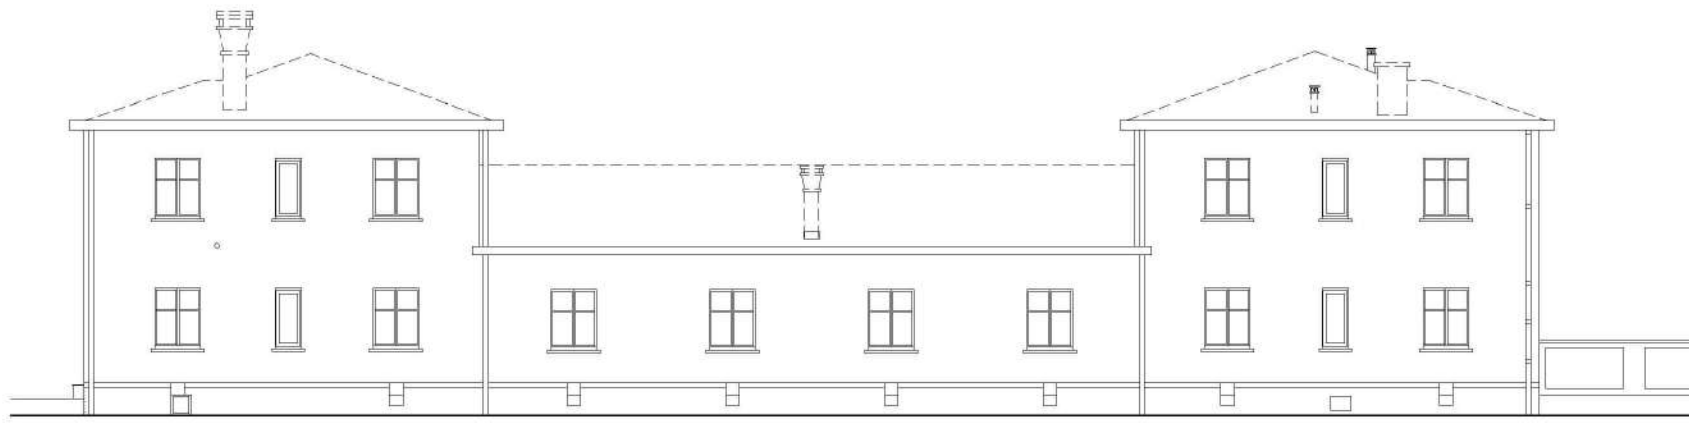


prospetto ovest  
west elevation

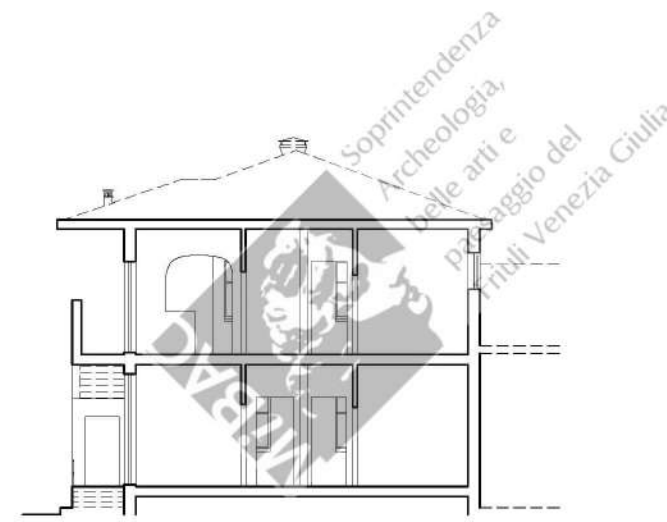

sezione a-a  
section a-a

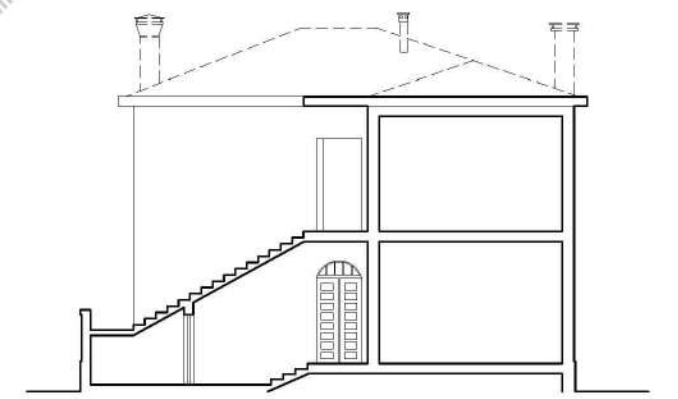


sezione b-b  
section b-b

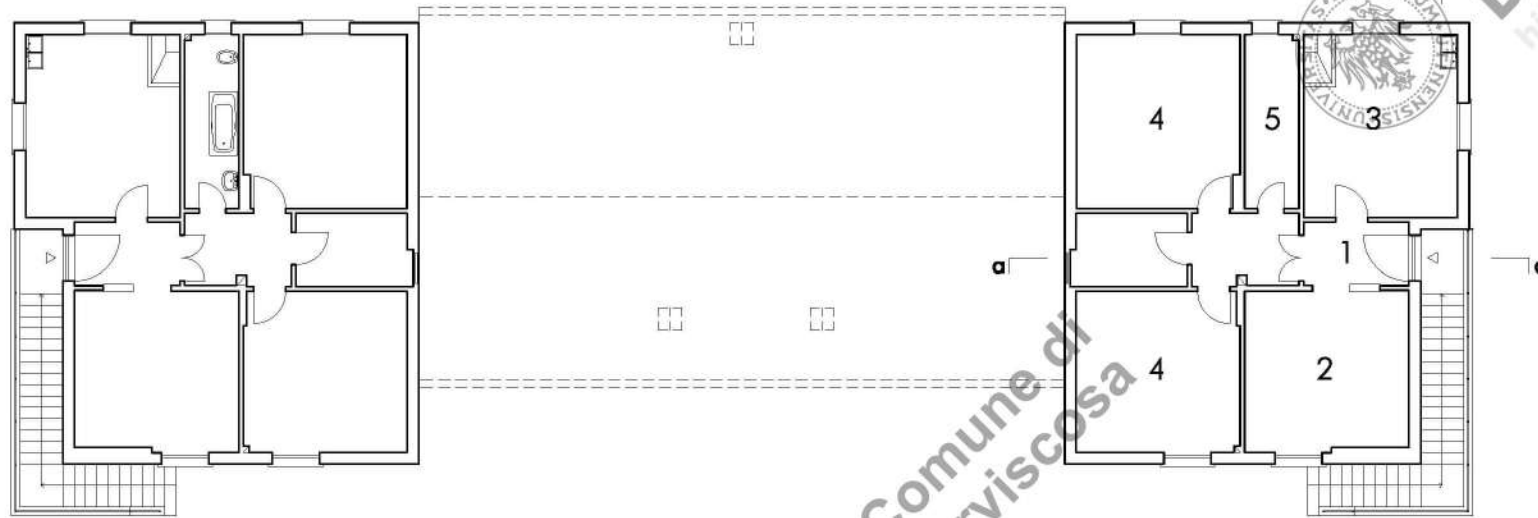

pianta piano primo  
first floor plan

- |              |             |
|--------------|-------------|
| 1. ingresso  | entrance    |
| 2. soggiorno | living room |
| 3. cucina    | kitchen     |
| 4. camera    | bedroom     |
| 5. bagno     | bathroom    |

0 2 10 m  
scala 1:100

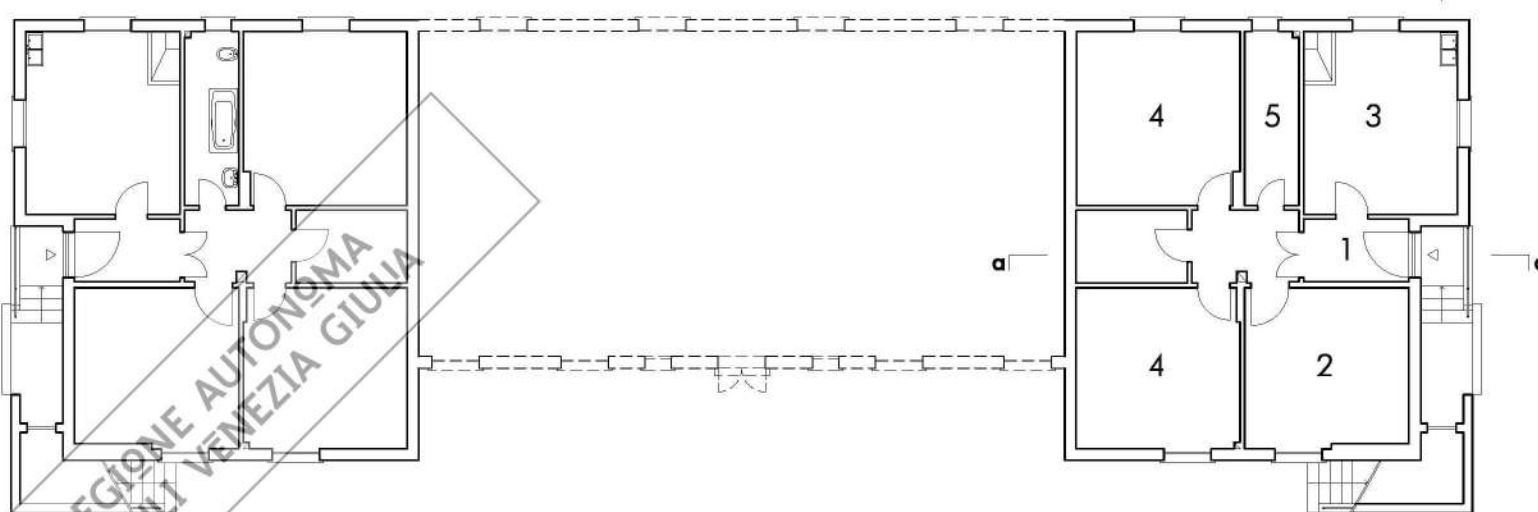

pianta piano terra  
ground floor plan

a.a. 2014 - 2015

Mattia Benedet  
Marco Bolzan  
Davide Menegon  
Alessandro Merlo  
Giada Pizzutto  
Nicola Solari  
Chiara Soncin  
Massimo Truant