


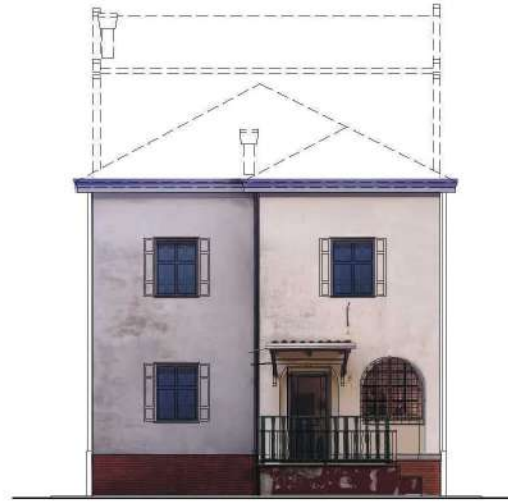

fotoprospetto nord-ovest
photo-elevation north-west




fotoprospetto nord-est
photo-elevation north-east



fotoprospetto sud-est
photo-elevation south-east




prospetto nord-ovest
north-west elevation

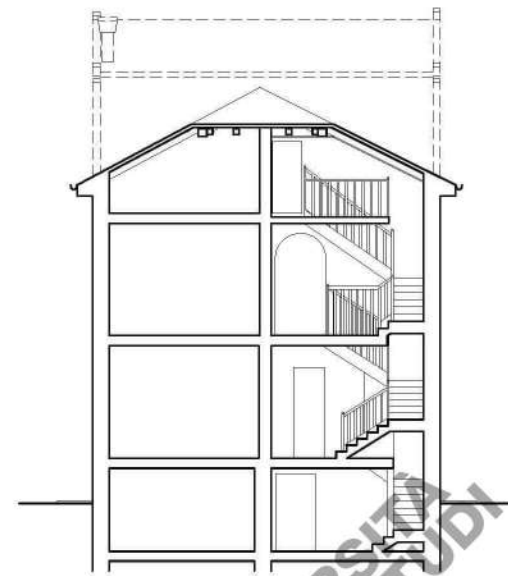


sezione a-a
section a-a



sezione b-b
section b-b

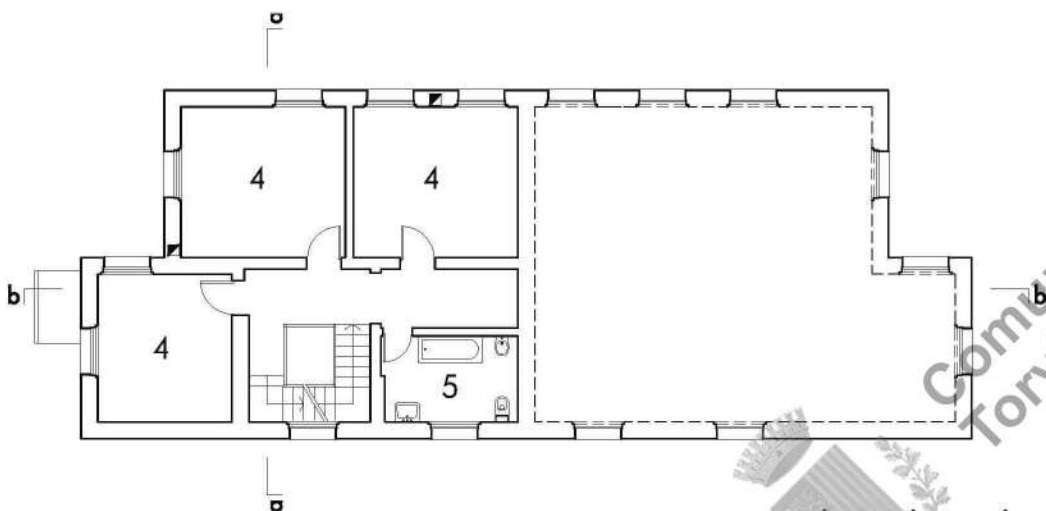


pianta piano primo
first floor plan

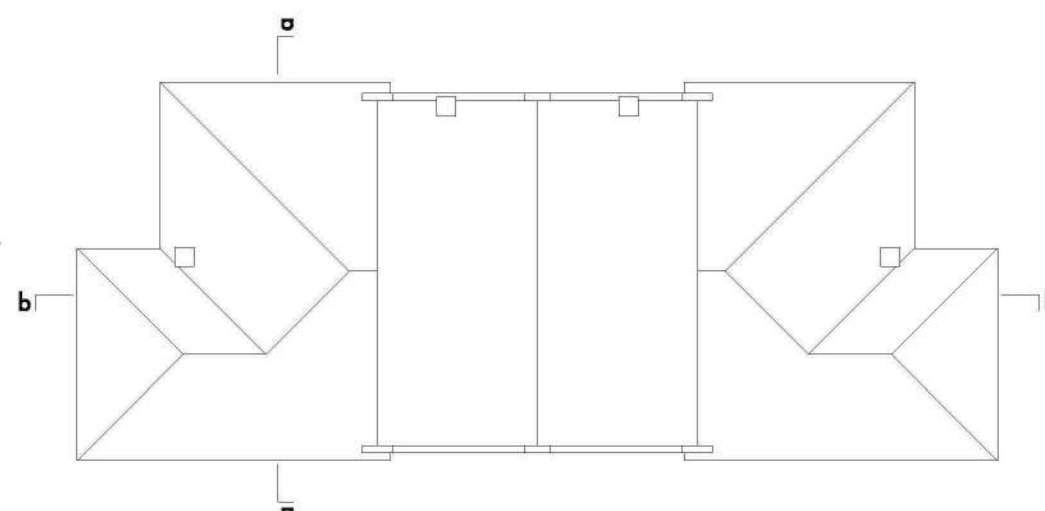


pianta copertura
roof plan

- 1. ingresso entrance
- 2. soggiorno living room
- 3. cucina kitchen
- 4. camera bedroom
- 5. bagno bathroom

0 2 10 m
scala 1:100

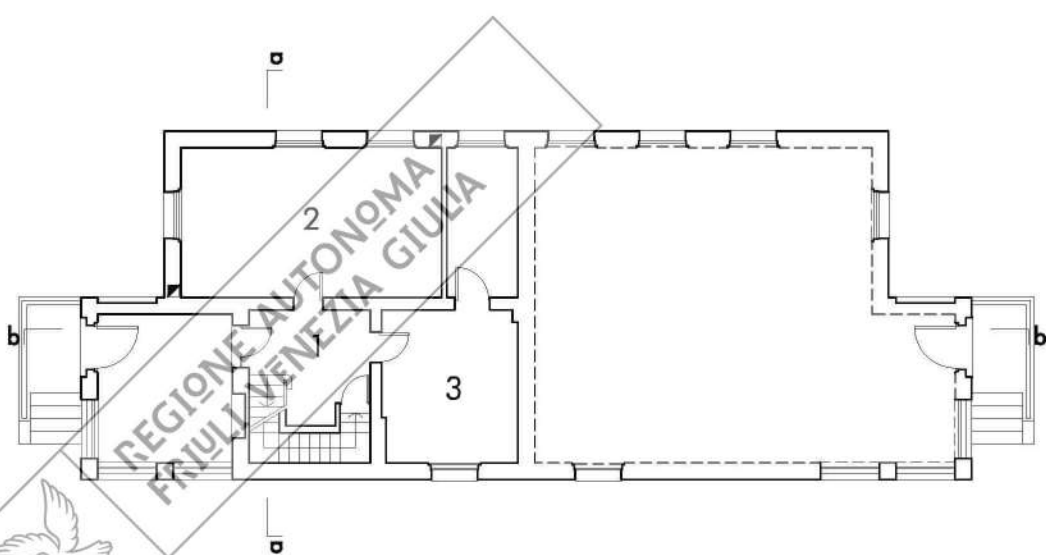

pianta piano terra
ground floor plan

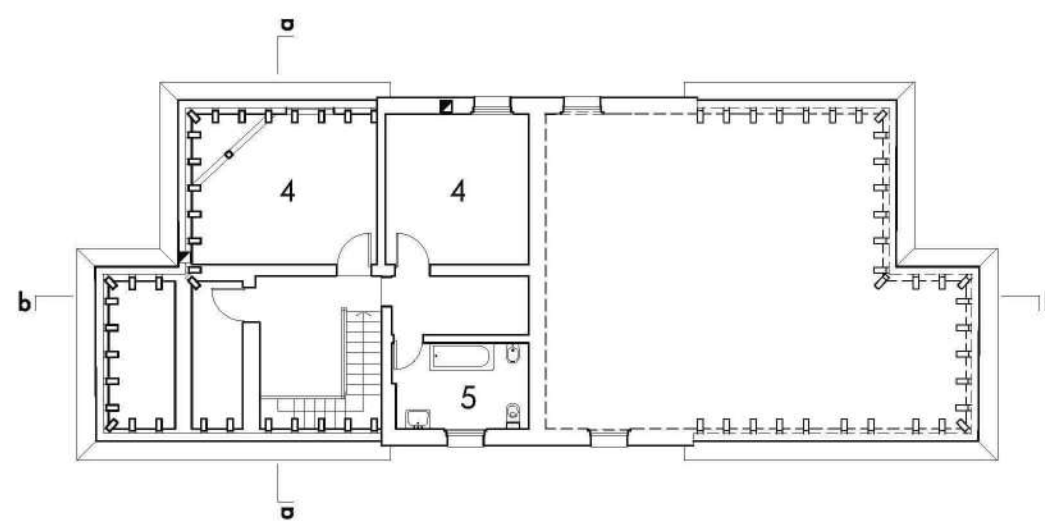

pianta piano secondo
second floor plan

a.a. 2016 - 2017

Nicola Citron
Jaman Faisal
Christian Madotto
Martina Marizza
Giorgio Mattarollo