



fotoprospetto nord-est
photo-elevation north-east




fotoprospetto sud
photo-elevation south



fotoprospetto est
photo-elevation east



fotoprospetto sud-ovest
photo-elevation south-west

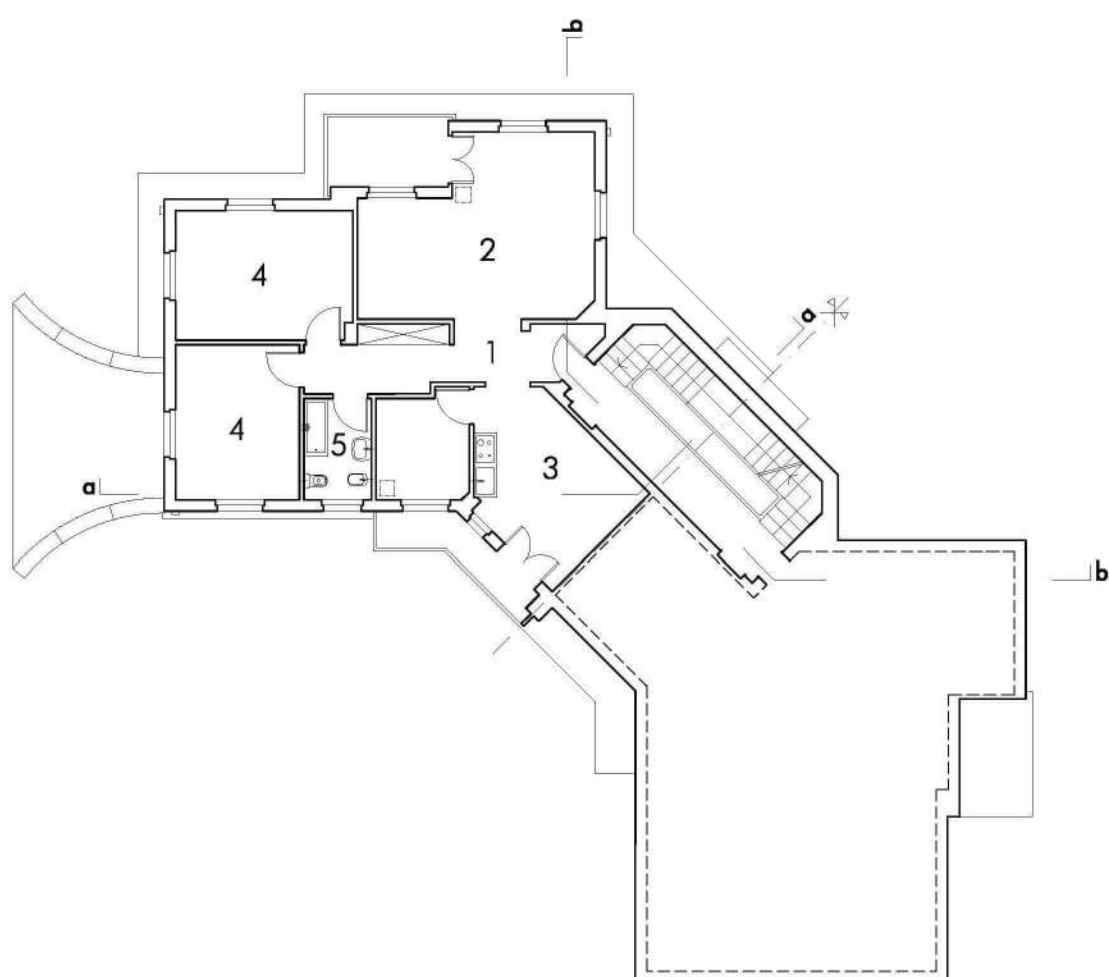


pianta piano primo
first floor plan




prospetto est
elevation east




prospetto sud-ovest
elevation south-west

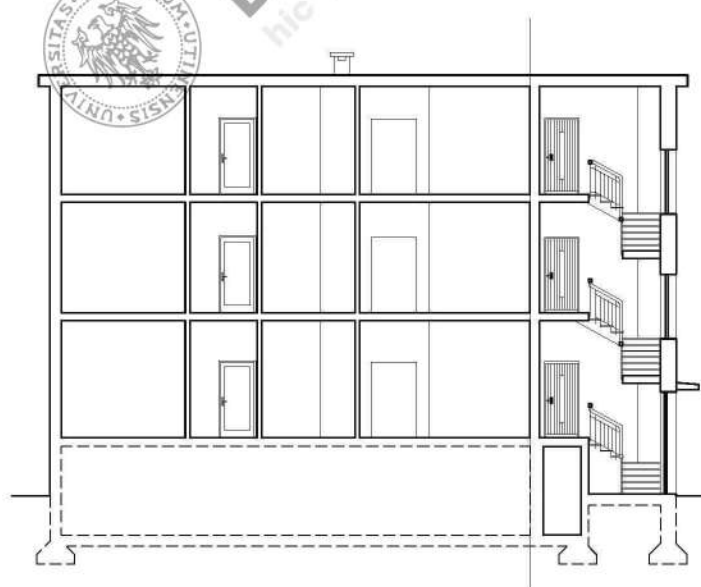

sezione a-a
section a-a

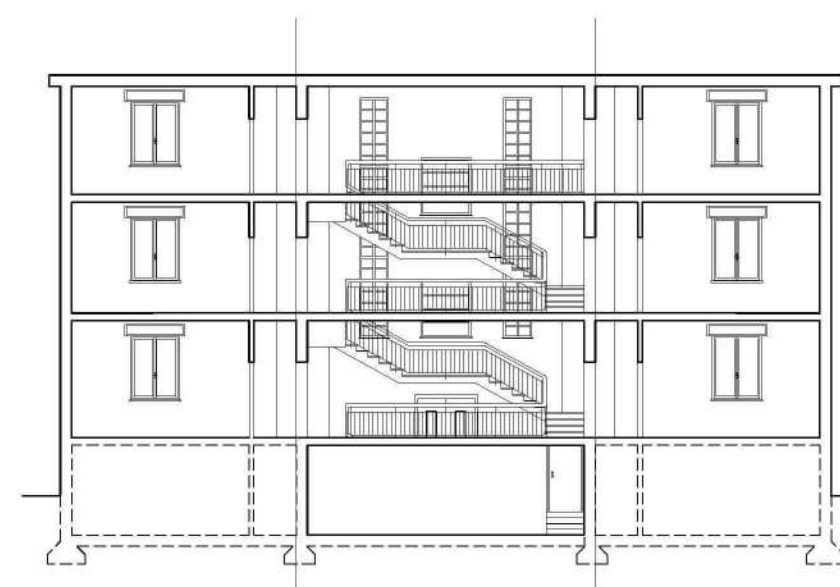

sezione b-b
section b-b

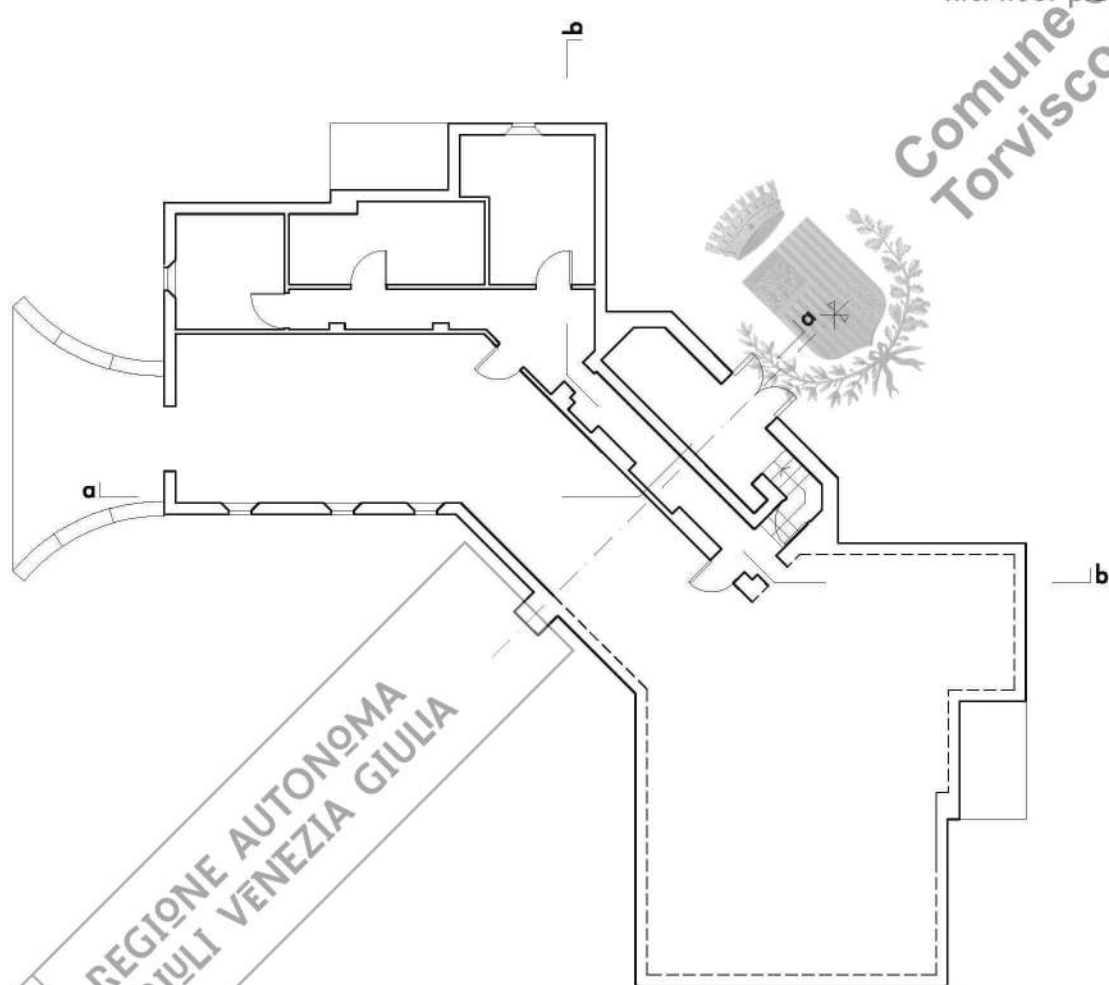

pianta piano terra
ground floor plan

- | | |
|--------------|-------------|
| 1. ingresso | entrance |
| 2. soggiorno | living room |
| 3. cucina | kitchen |
| 4. camera | bedroom |
| 5. bagno | bathroom |



0 2 10 m
scala 1:100

a.a. 2016 - 2017

Arianna Buttazoni
Marco Buzzolini
Fabio Chemello
Claudia Fabiani
Marco Pizzamiglio
Moreno Russo