




fotoprospetto sud
photo-elevation south




fotoprospetto est
photo-elevation east




fotoprospetto nord
photo-elevation north

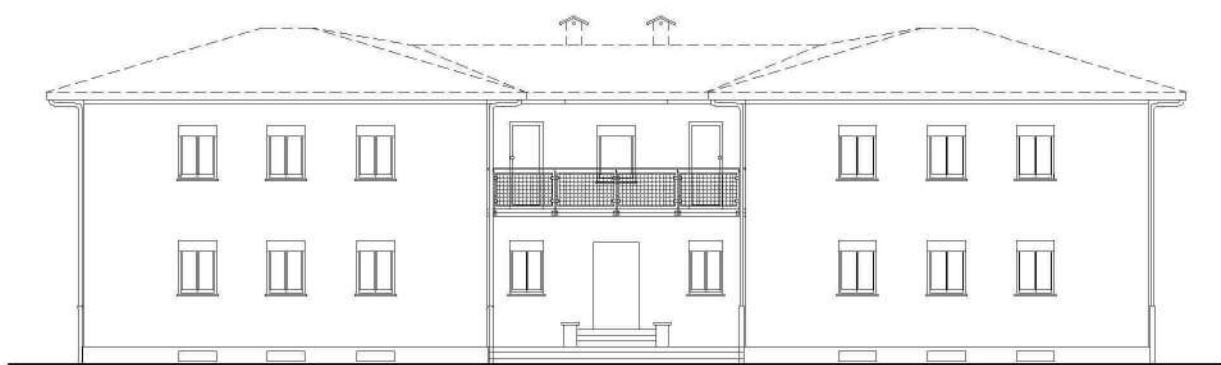


prospetto nord
north elevation

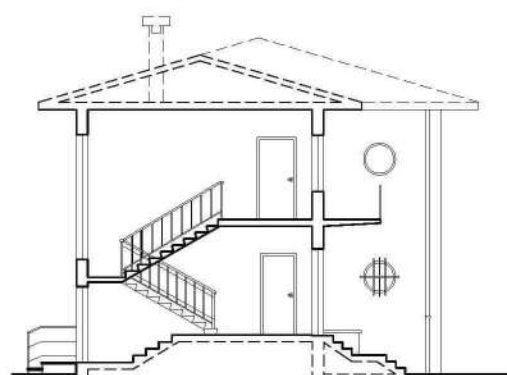

sezione a-a
section a-a

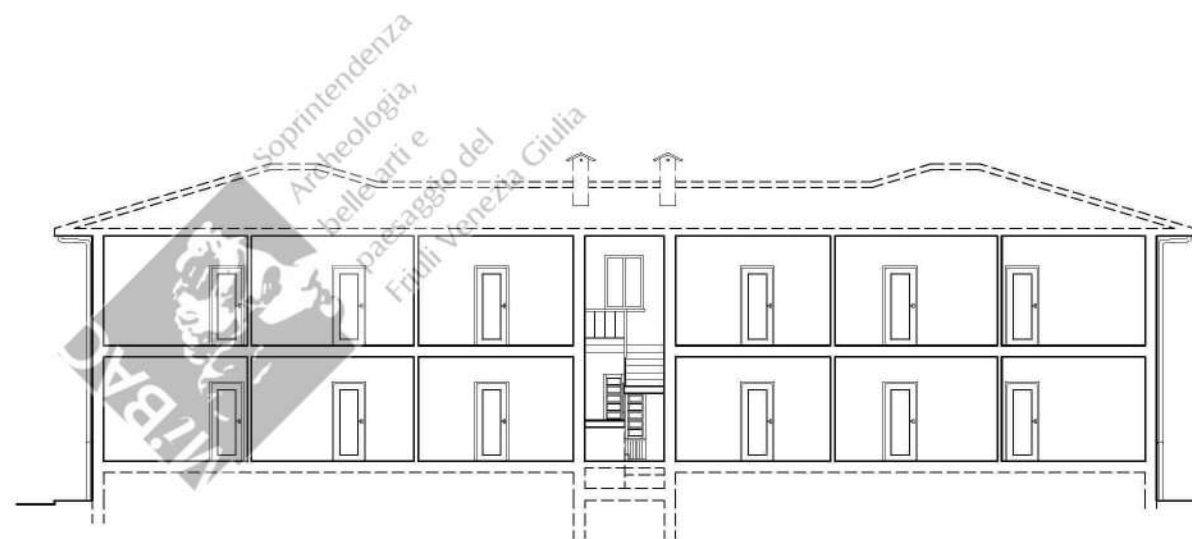


sezione b-b
section b-b

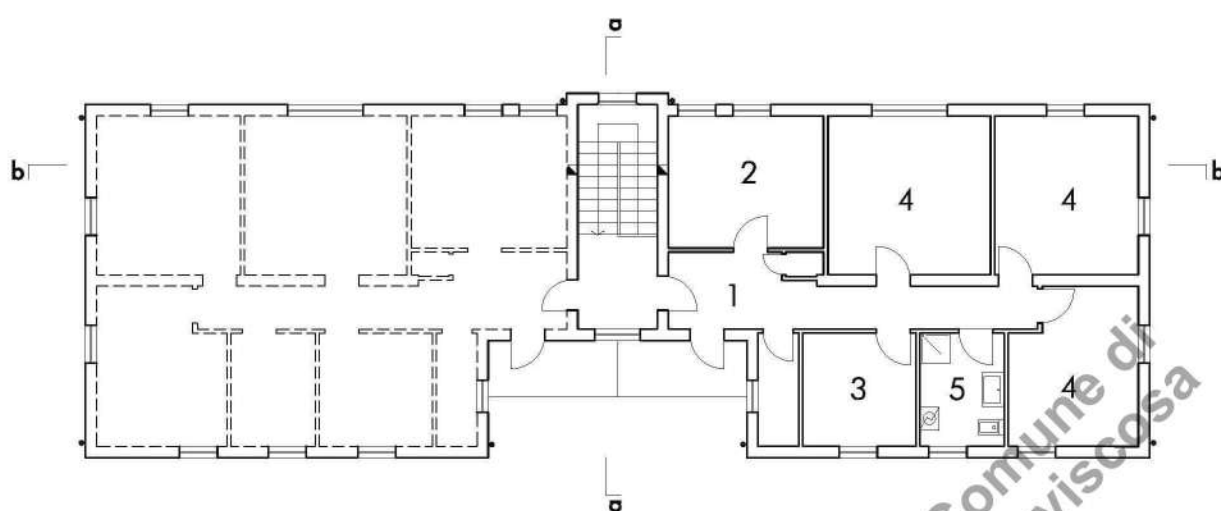

pianta piano primo
first floor plan




UNIVERSITÀ
DEGLI STUDI
DI UDINE
hic sunt futura

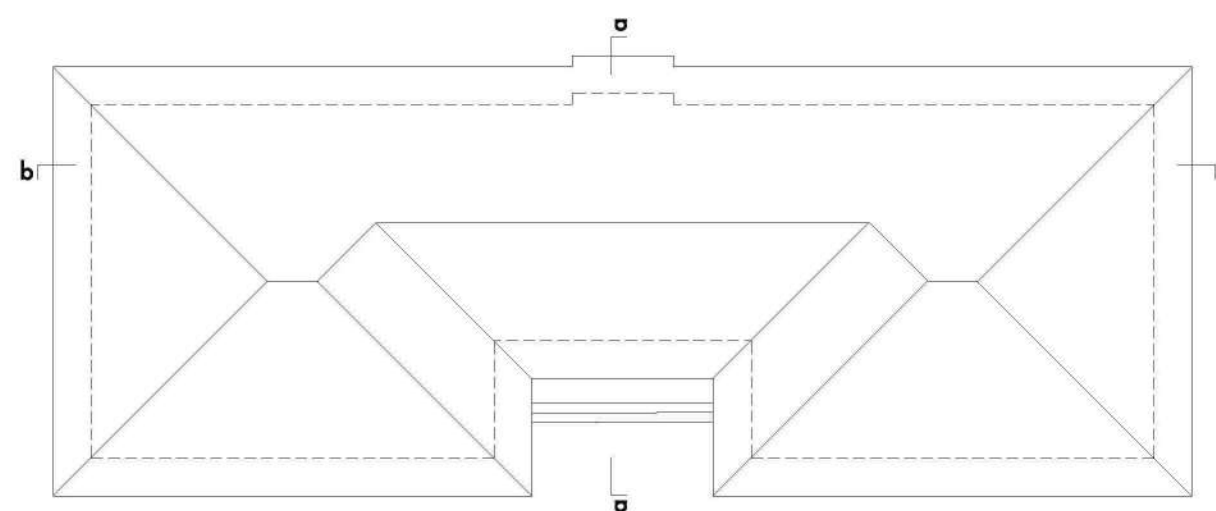

pianta copertura
roof plan

- | | |
|--------------|-------------|
| 1. ingresso | entrance |
| 2. soggiorno | living room |
| 3. cucina | kitchen |
| 4. camera | bedroom |
| 5. bagno | bathroom |

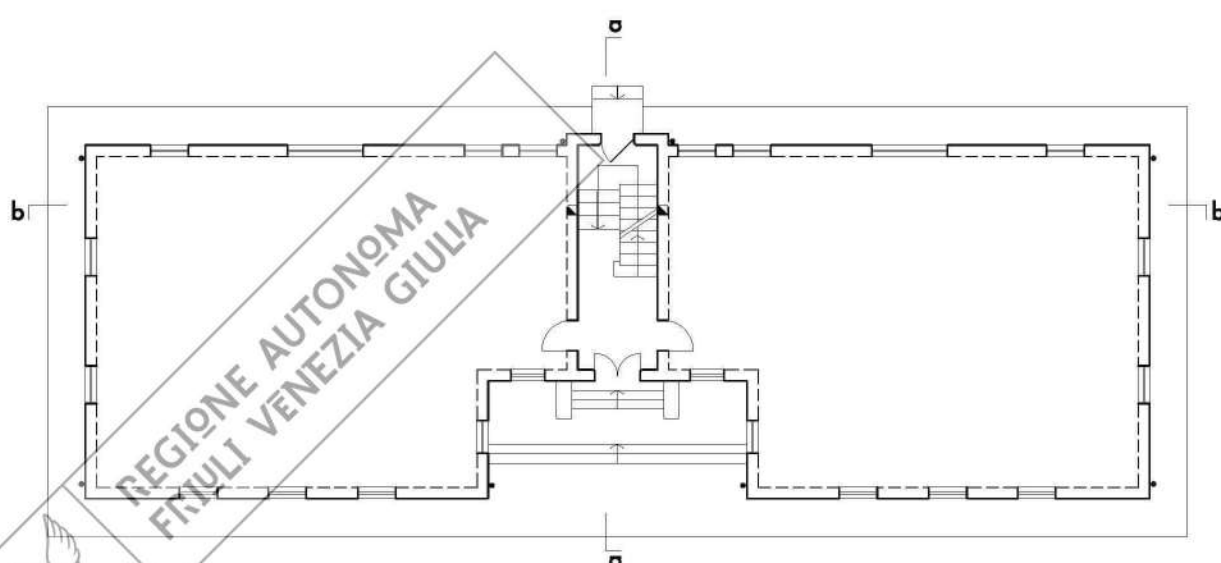

pianta piano terra
ground floor plan



0 2 10 m
scala 1:100

a.a. 2016 - 2017

Filippo Dal Pos
Michele Marchiol
Alessandro Mazelli
Fulvio Milocco
Carlo Zanardi
Aldo Zucchiatti