






fotoprospetto sud
photo-elevation south

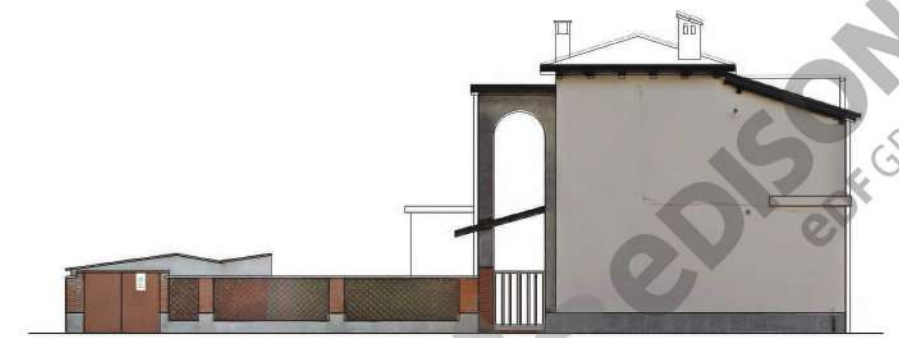


fotoprospetto est
photo-elevation east

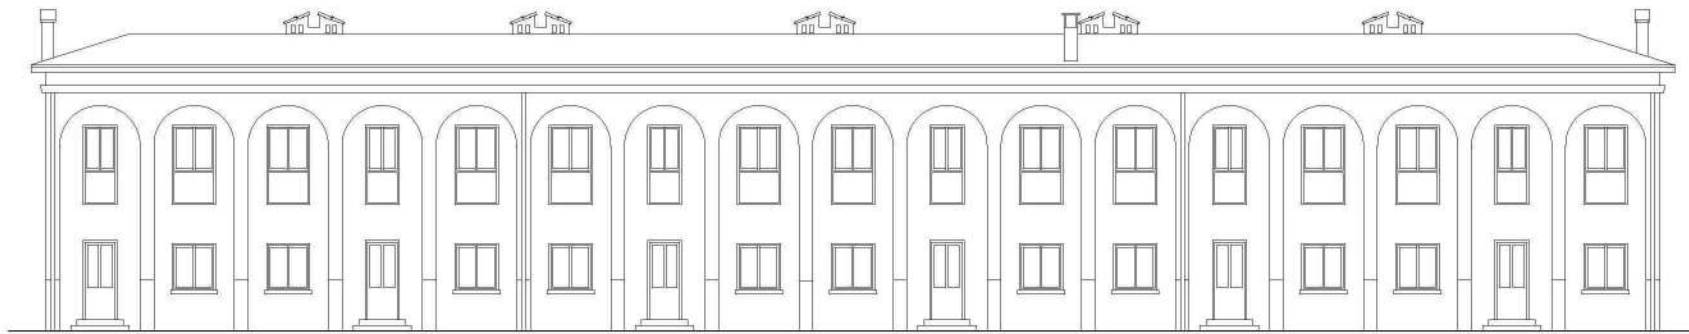

prospetto sud
south elevation

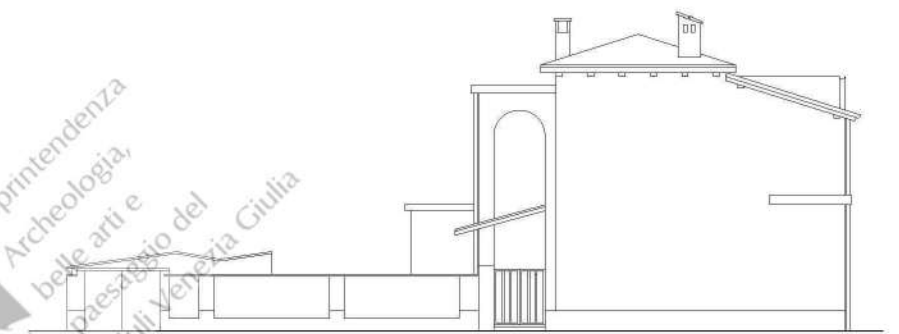


prospetto est
east elevation

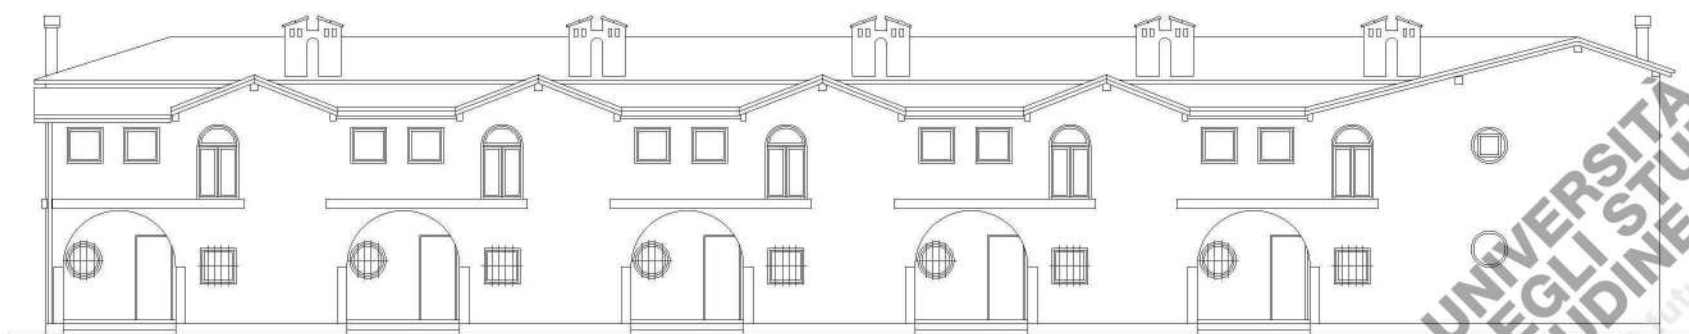


prospetto nord
north elevation



sezione a-a
section a-a


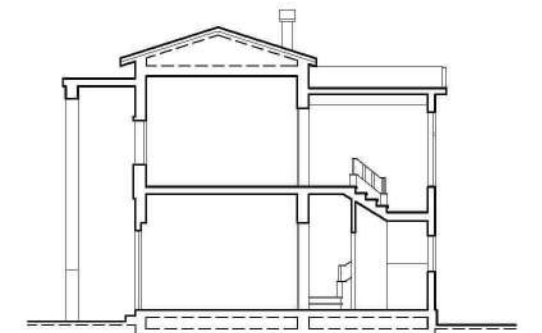


sezione b-b
section b-b

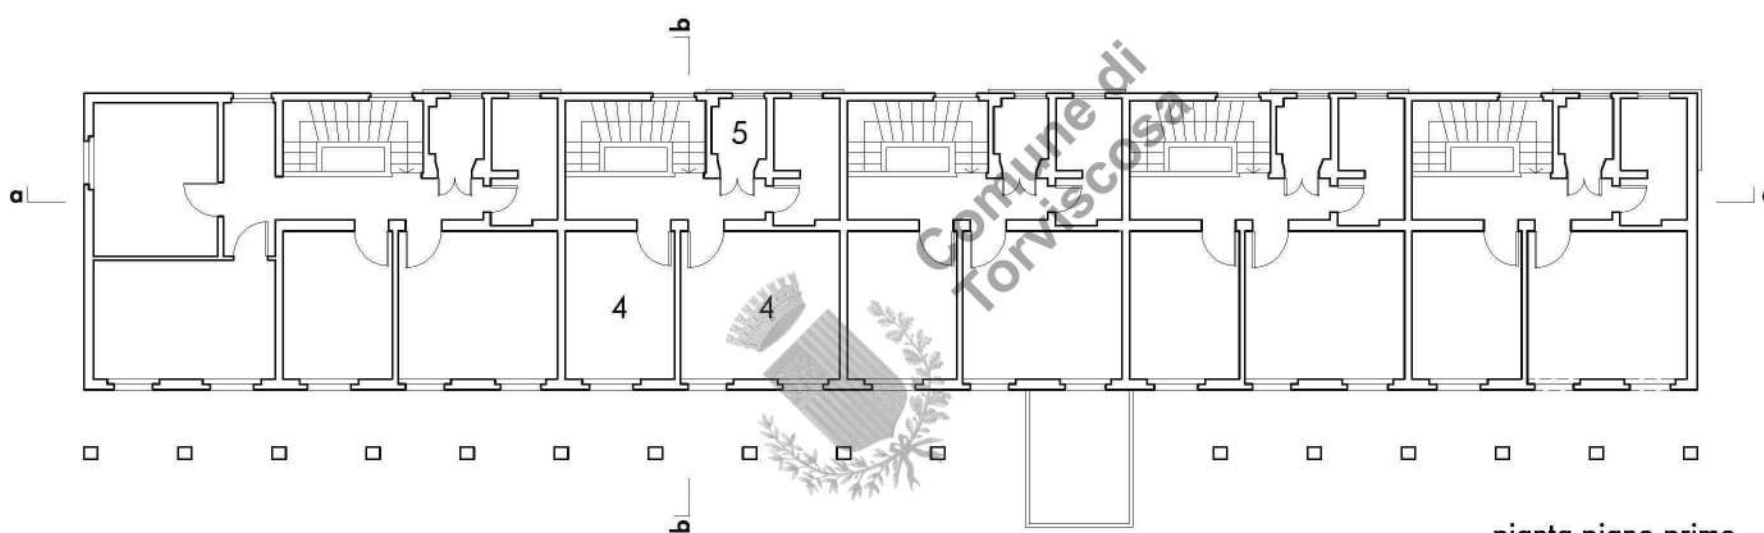

pianta piano primo
first floor plan

- | | |
|--------------|-------------|
| 1. ingresso | entrance |
| 2. soggiorno | living room |
| 3. cucina | kitchen |
| 4. camera | bedroom |
| 5. bagno | bathroom |

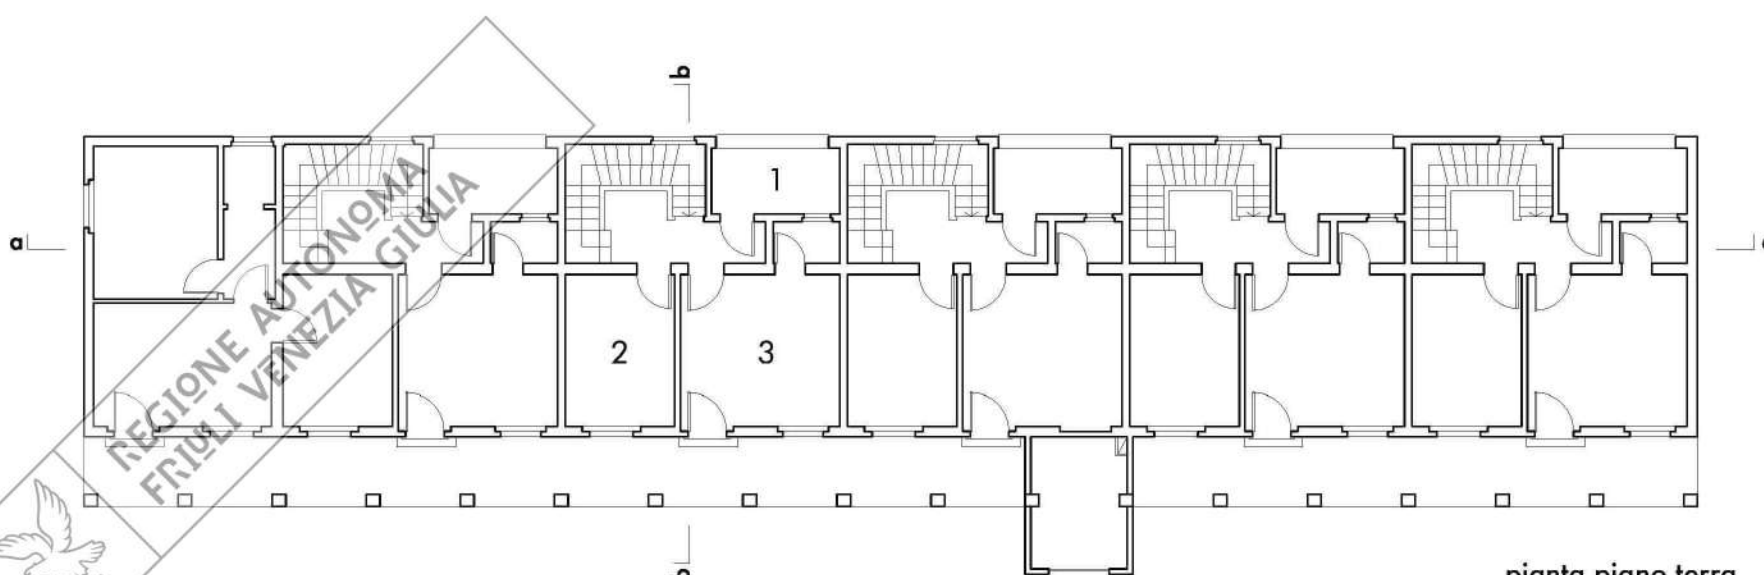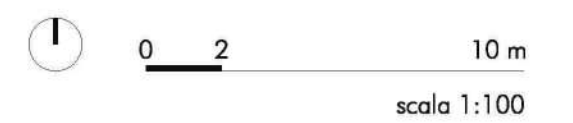

pianta piano terra
ground floor plan

a.a. 2014 - 2015

Andrea Misson
Daniele Poiana
Stefano Tosoni
Luca Virili
Daniele Zonta