




fotoprospetto est
photo-elevation east




fotoprospetto sud
photo-elevation south




prospetto ovest
west elevation

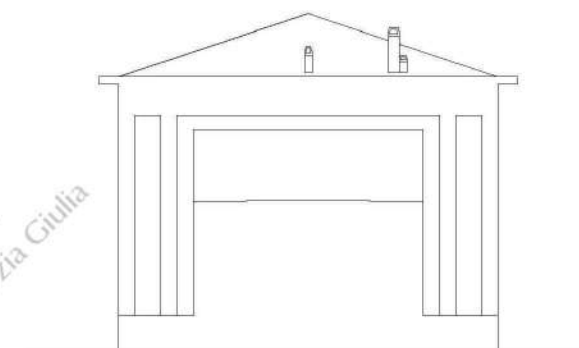


prospetto est
east elevation

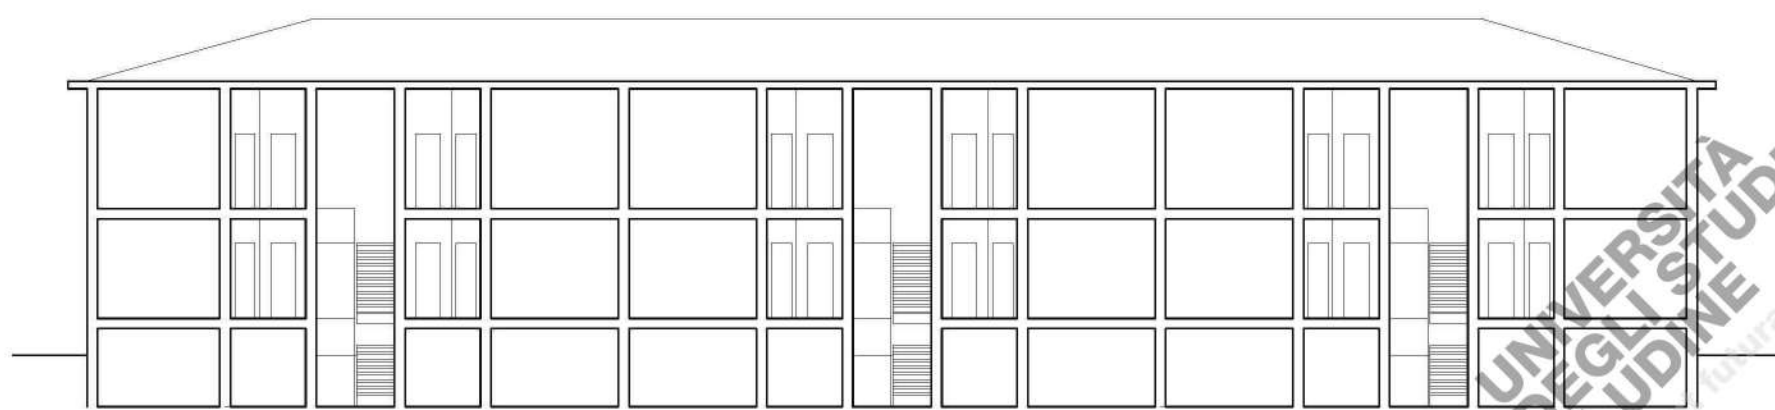

sezione a-a
section a-a

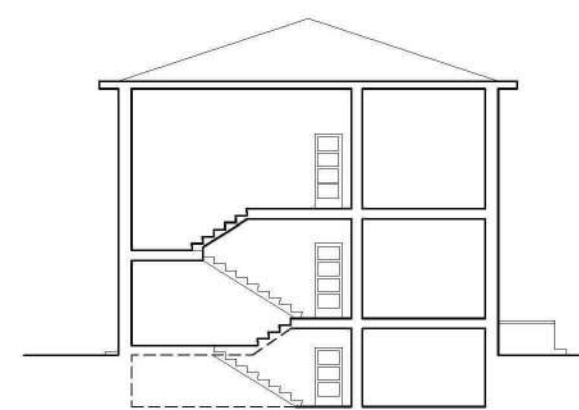


sezione b-b
section b-b

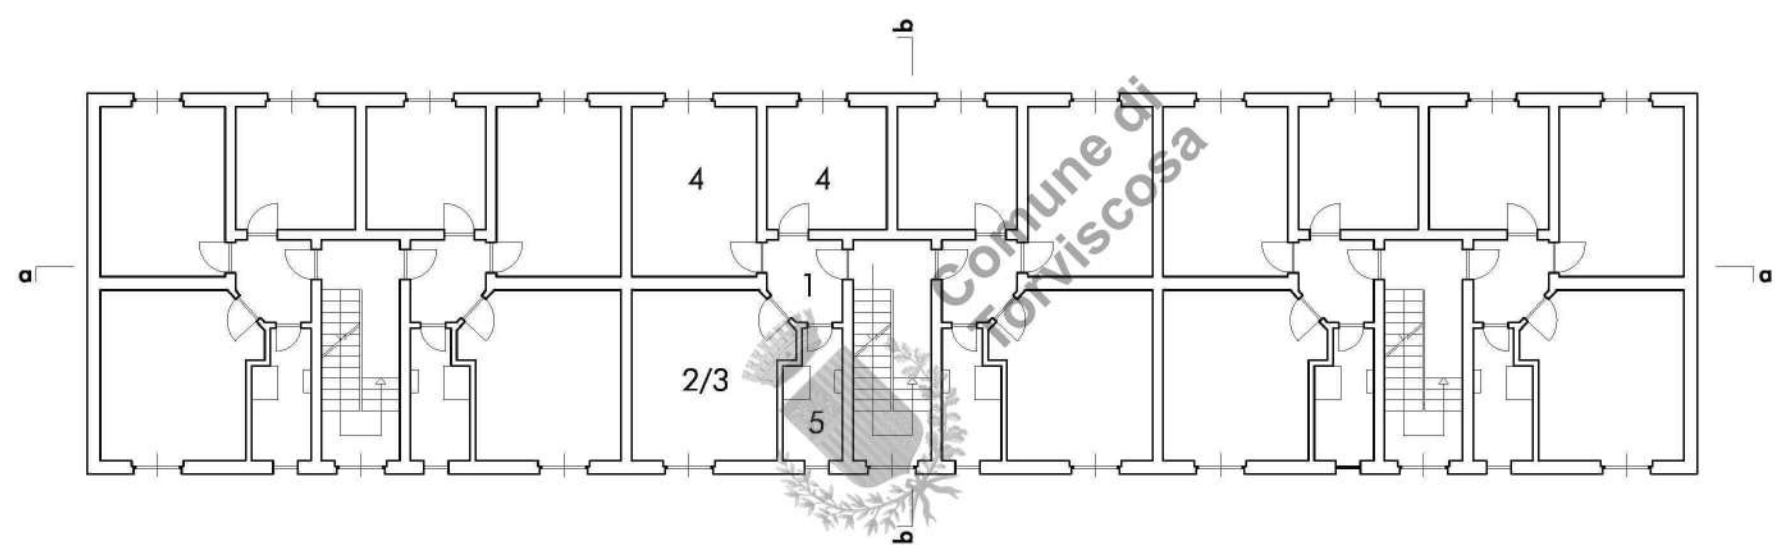

pianta piano primo
first floor plan

- | | |
|--------------|-------------|
| 1. ingresso | entrance |
| 2. soggiorno | living room |
| 3. cucina | kitchen |
| 4. camera | bedroom |
| 5. bagno | bathroom |

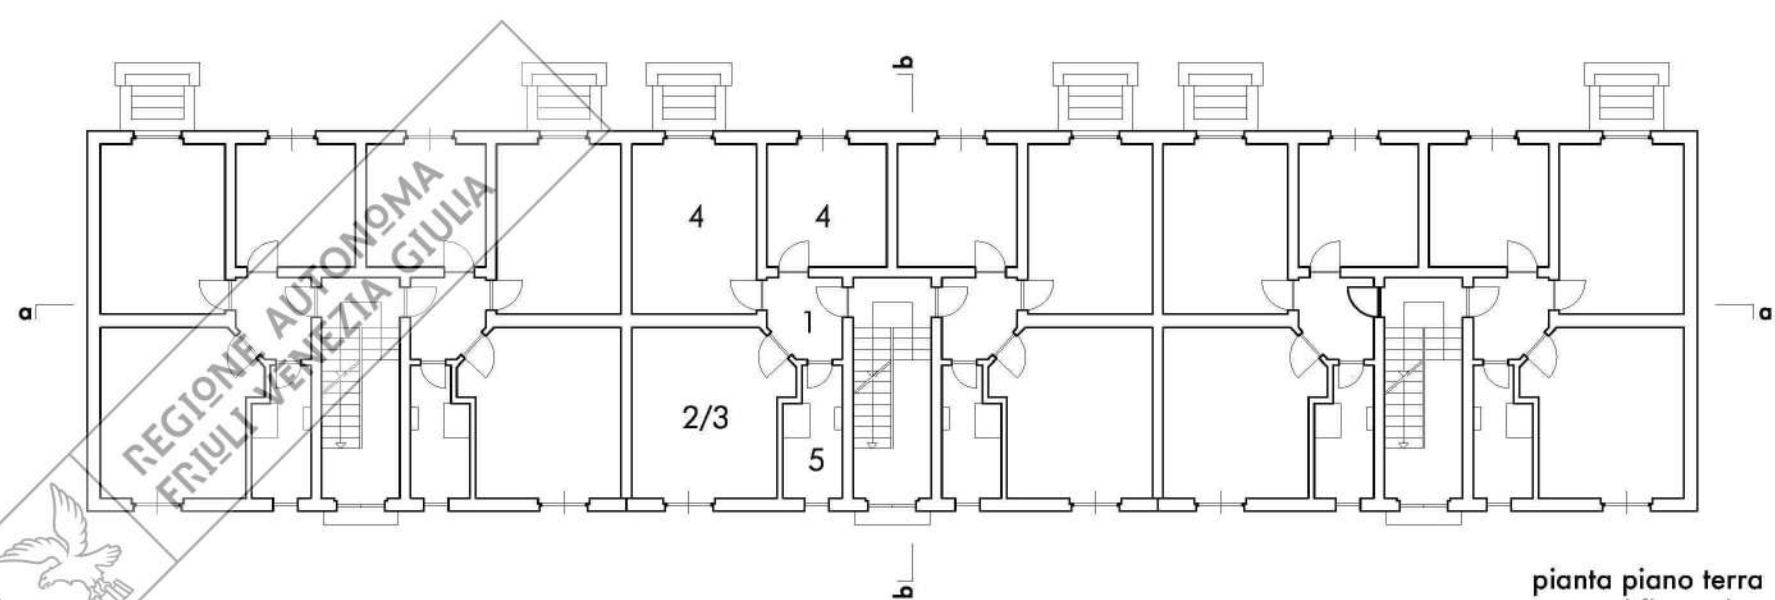

pianta piano terra
ground floor plan

a.a. 2014 - 2015

Marinella Concina
Valentino De Giorgi
Serena Pettoello
Emanuele Vantusso