



fotoprospetto est
photo-elevation east




fotoprospetto nord
photo-elevation north



fotoprospetto ovest
photo-elevation west




fotoprospetto sud
photo-elevation south

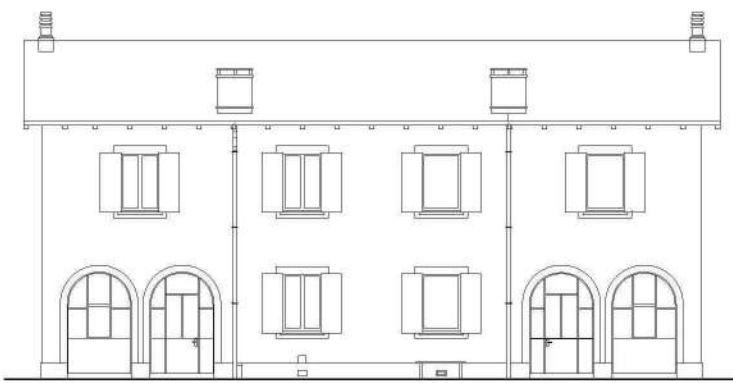


prospetto est
east elevation



prospetto nord
north elevation

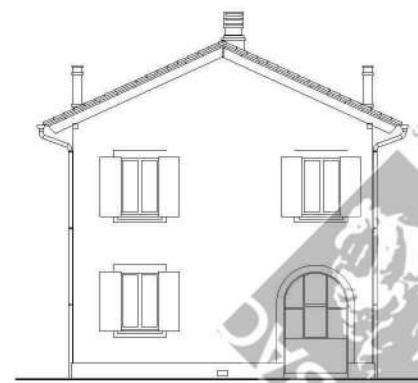


prospetto sud
south elevation

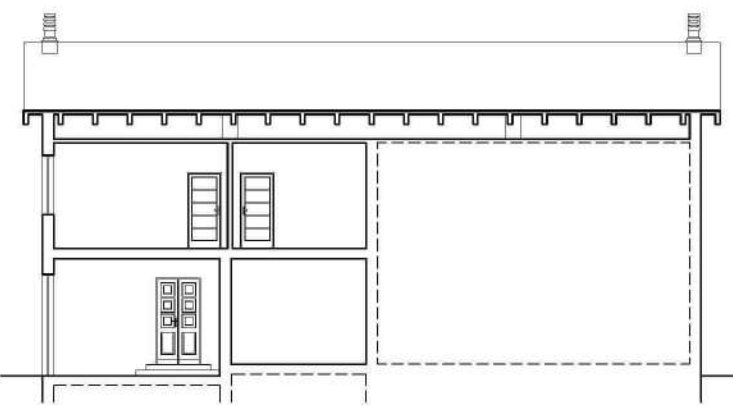


sezione a-a
section a-a




sezione b-b
section b-b

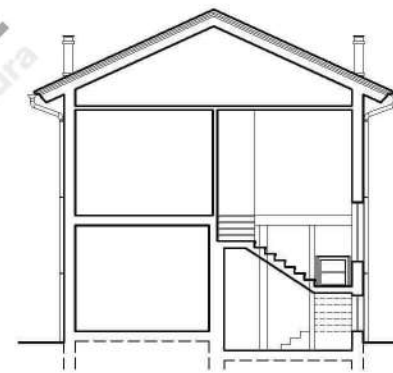


sezione c-c
section c-c

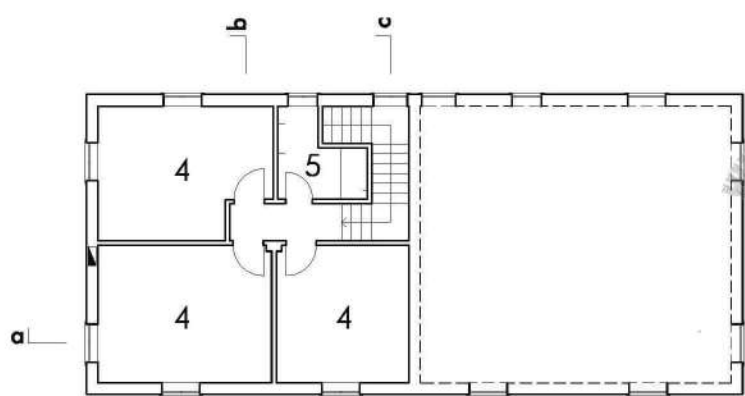

pianta piano primo
first floor plan

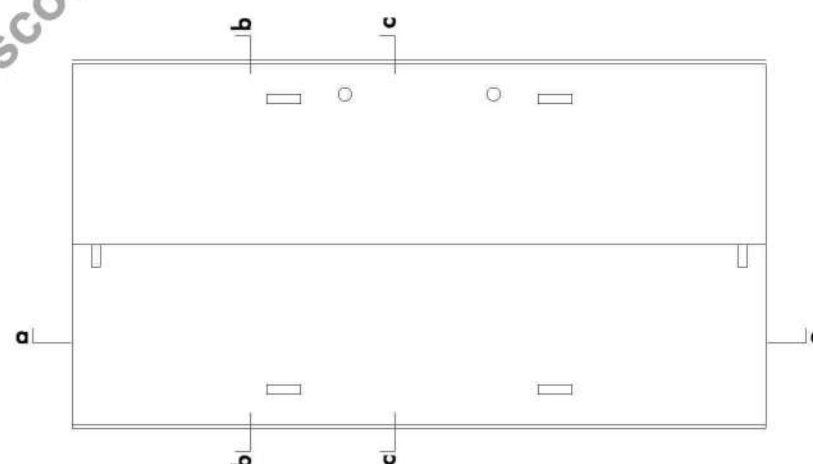


pianta copertura
roof plan

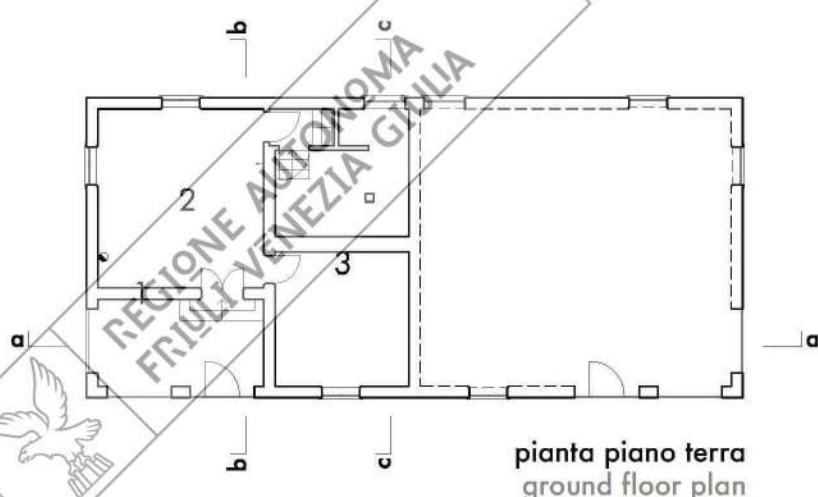

pianta piano terra
ground floor plan


- | | |
|--------------|-------------|
| 1. ingresso | entrance |
| 2. soggiorno | living room |
| 3. cucina | kitchen |
| 4. camera | bedroom |
| 5. bagno | bathroom |

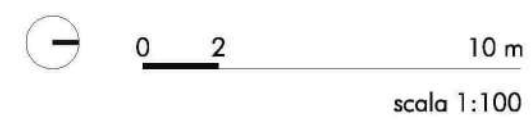

Soprintendenza
Archeologia,
belle arti e
paesaggio del
Friuli Venezia Giulia

UNIVERSITA'
DEGLI STUDI
hic sunt futura

Comune di
Torviscosa

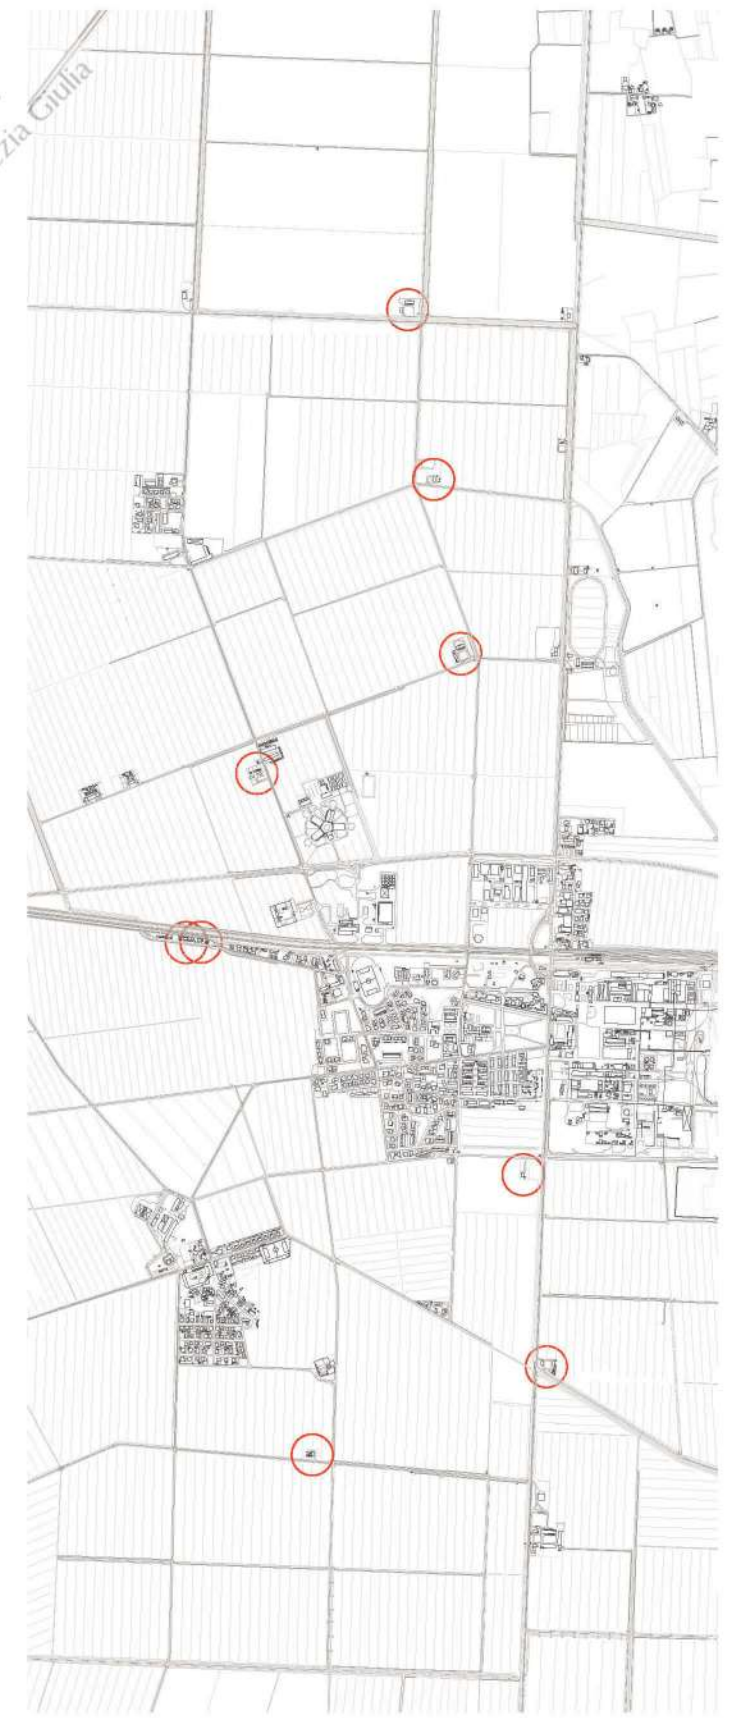

case dei mungitori nel territorio di Torviscosa
houses for milkers in the territory of Torviscosa

a.a. 2015 - 2016

Veronica Andretta
Norman Bello
Daniele Bizaj
Matteo Gigante
Yan Jing
Elisa Martincigh